

**Agenzia del Territorio
CATASTO FABBRICATI
Ufficio Provinciale di
Arezzo**

Dichiarazione protocollo n. AR0073122 del 30/03/2011

Planimetria di u.i.u. in Comune di Chiusi Della Verna

Localita' Terre Rosse

civ. SNC

Identificativi Catastali:

Sezione:
Foglio: 8
Particella: 137
Subalterno:


Compilata da:
Lombardi Leonardo
Iscritto all'albo:
Geometri

Prov. Arezzo

N. 1216

Scheda n. 1

Scala 1:200

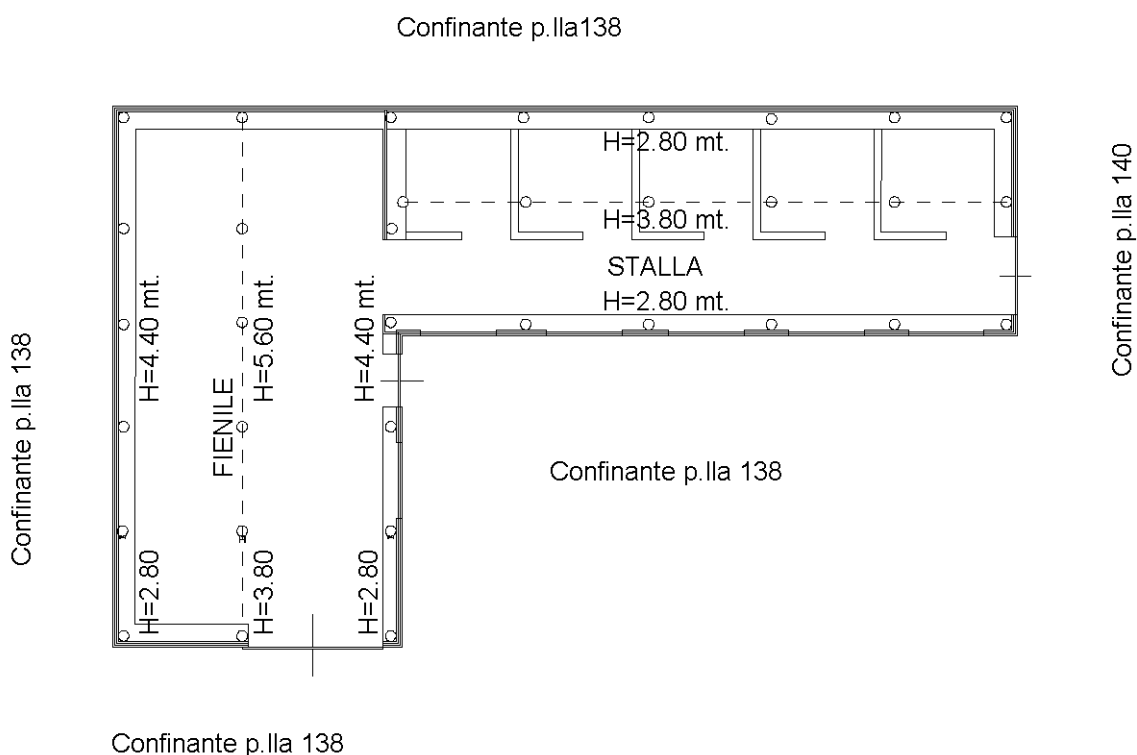

NORD



Catasto dei Fabbricati - Situazione al 12/04/2018 - Comune di CHIUSI DELLA VERNA (C663) - < Foglio: 8 - Particella: 137 - Subalterno: 0 >
LOCALITA' LA STORCA SNC piano: T;

Ultima planimetria in atti