



# UCMC - POPPI

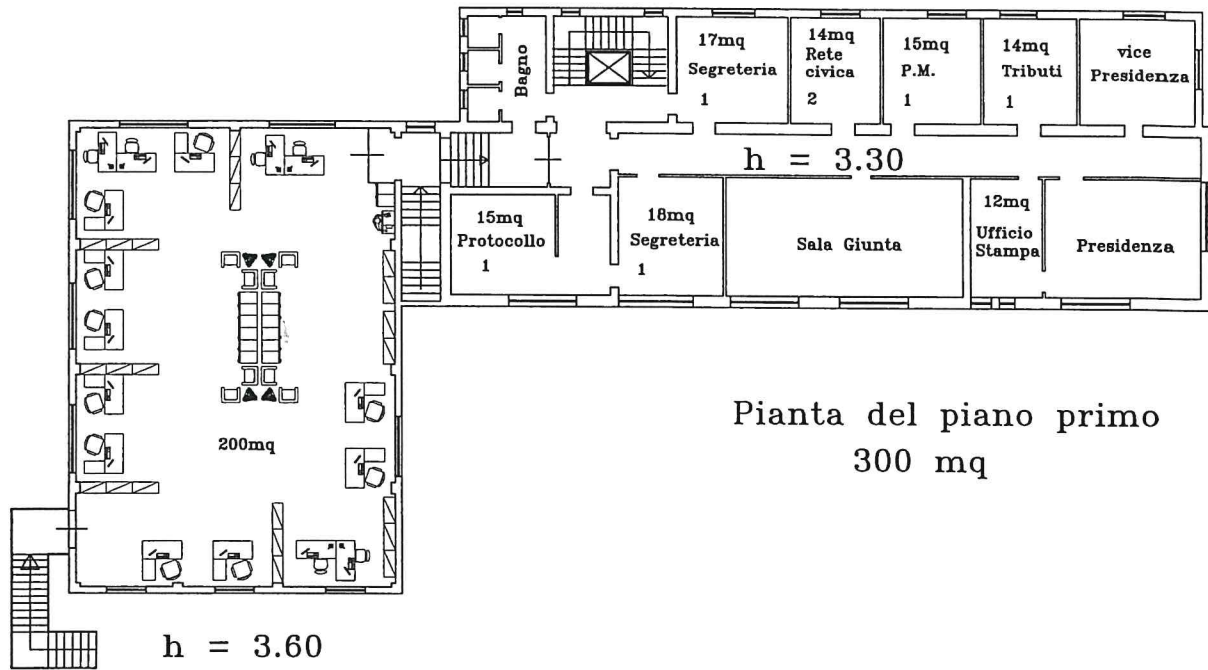

Pianta del piano primo  
300 mq


Pianta del piano primo  
200 mq

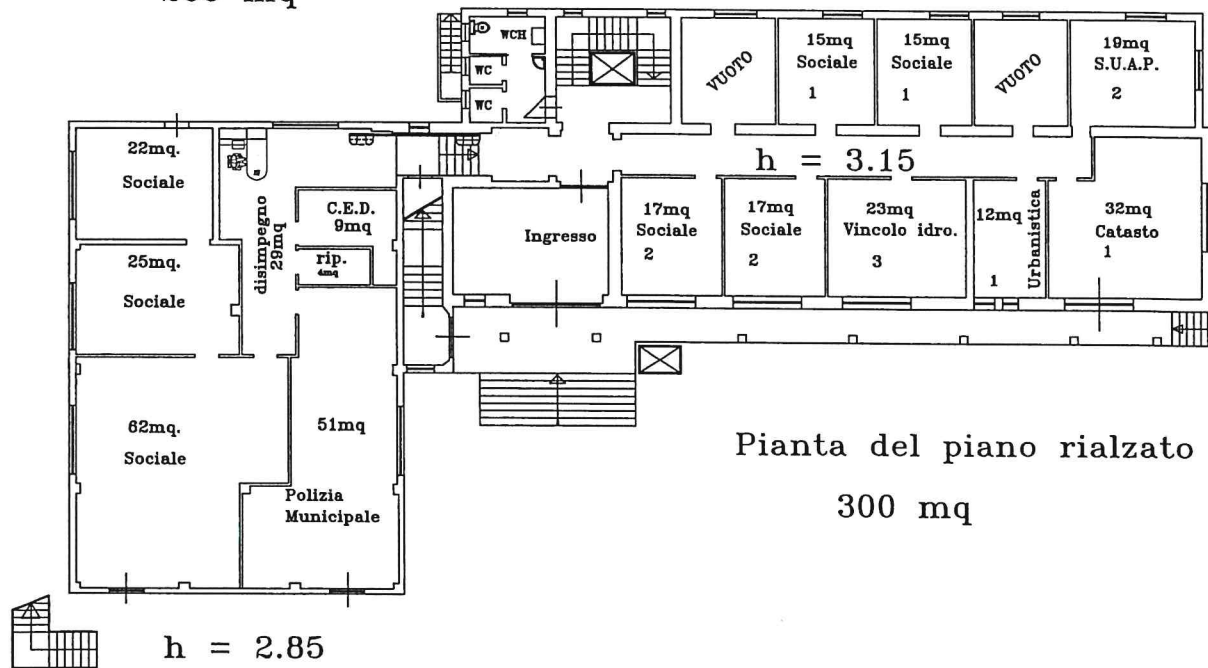

Pianta del piano rialzato  
300 mq

Pianta del piano terreno  
200 mq

h = 2.80

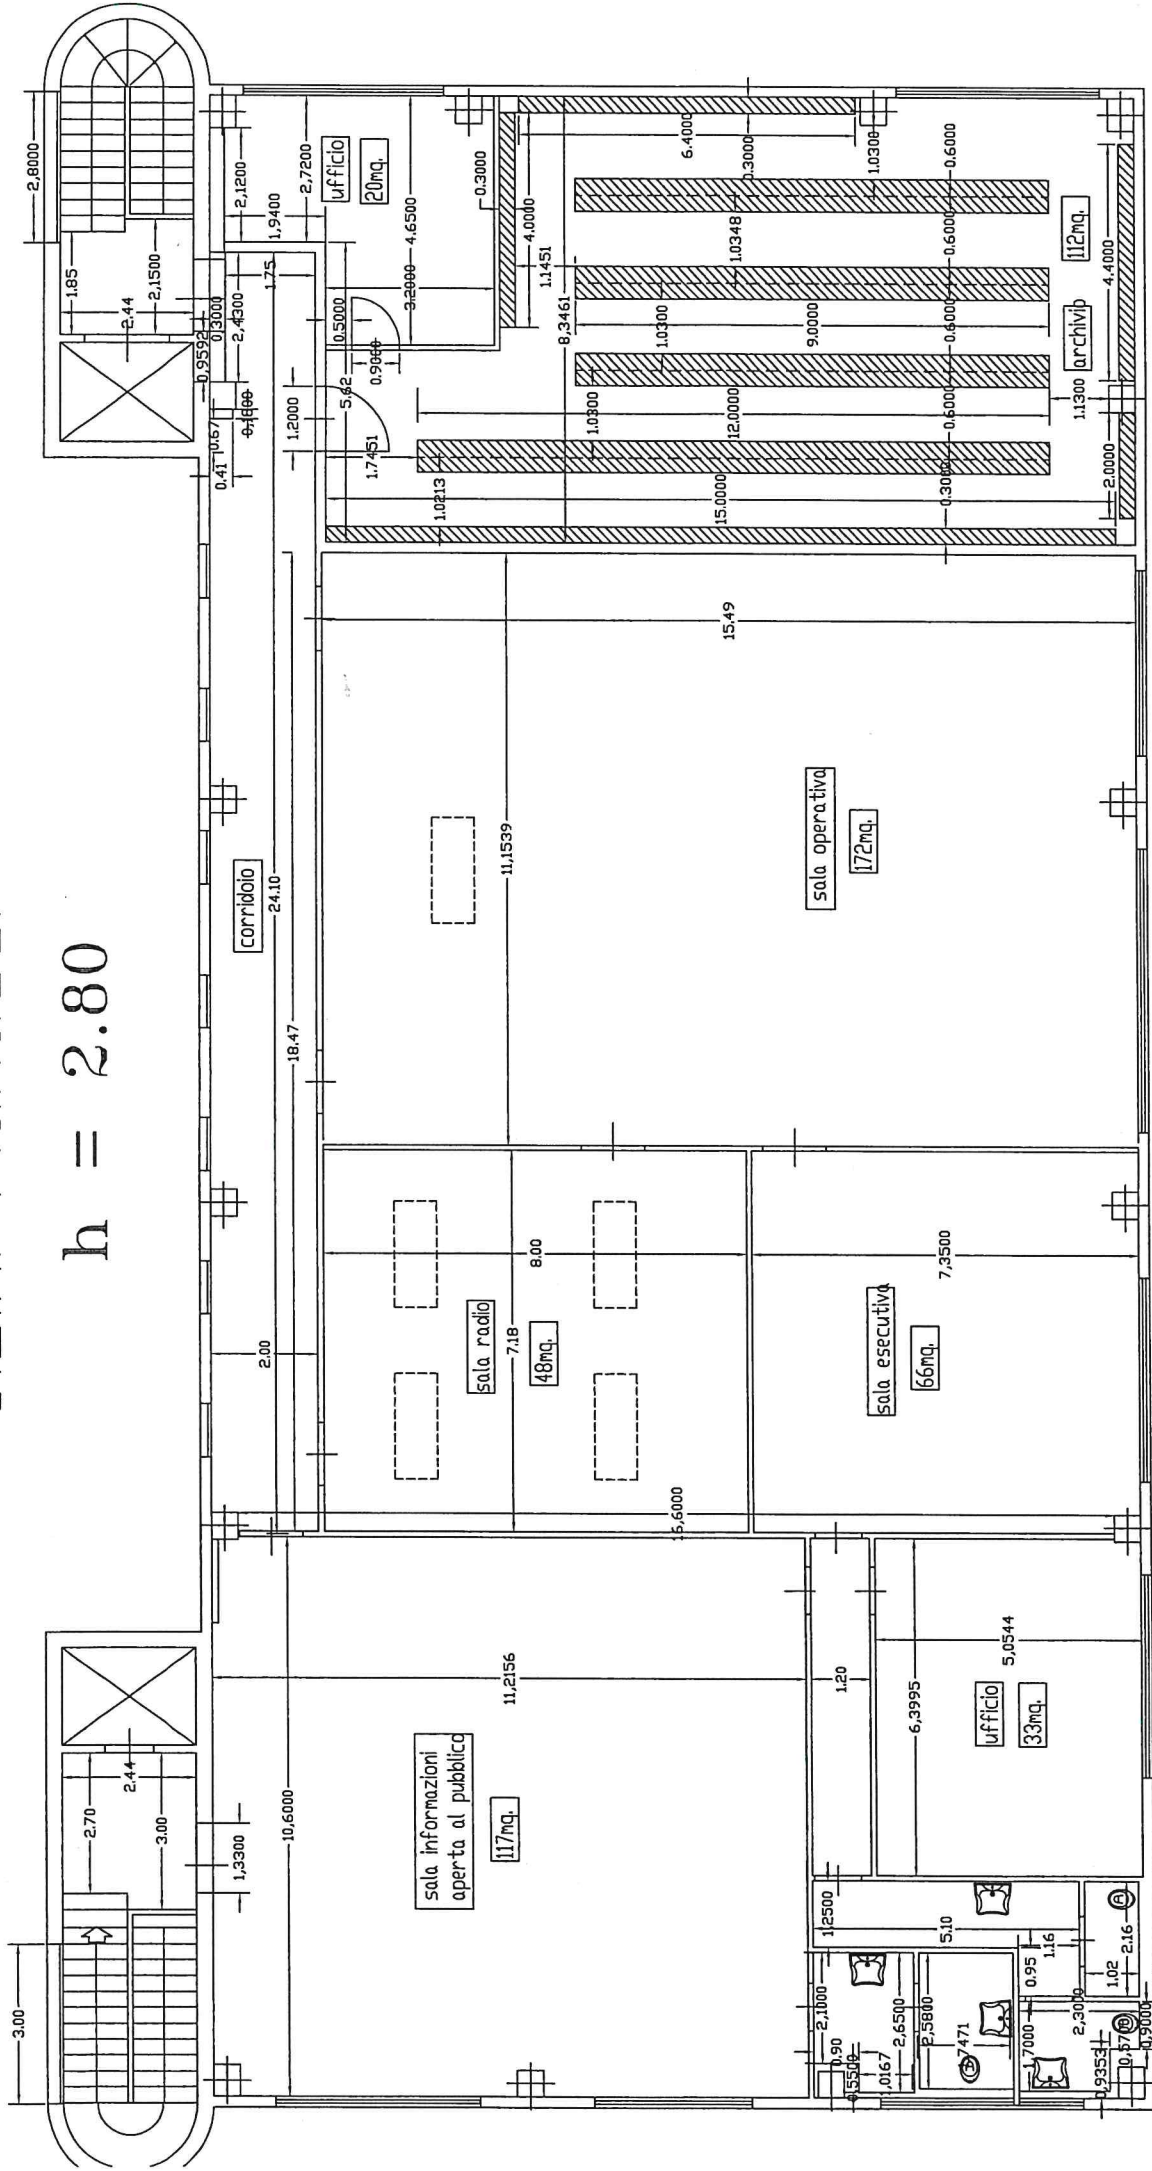

Pianta del piano primo  
530 mq