
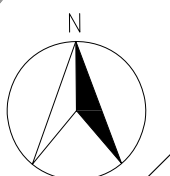


TORRENTE TEGGINA

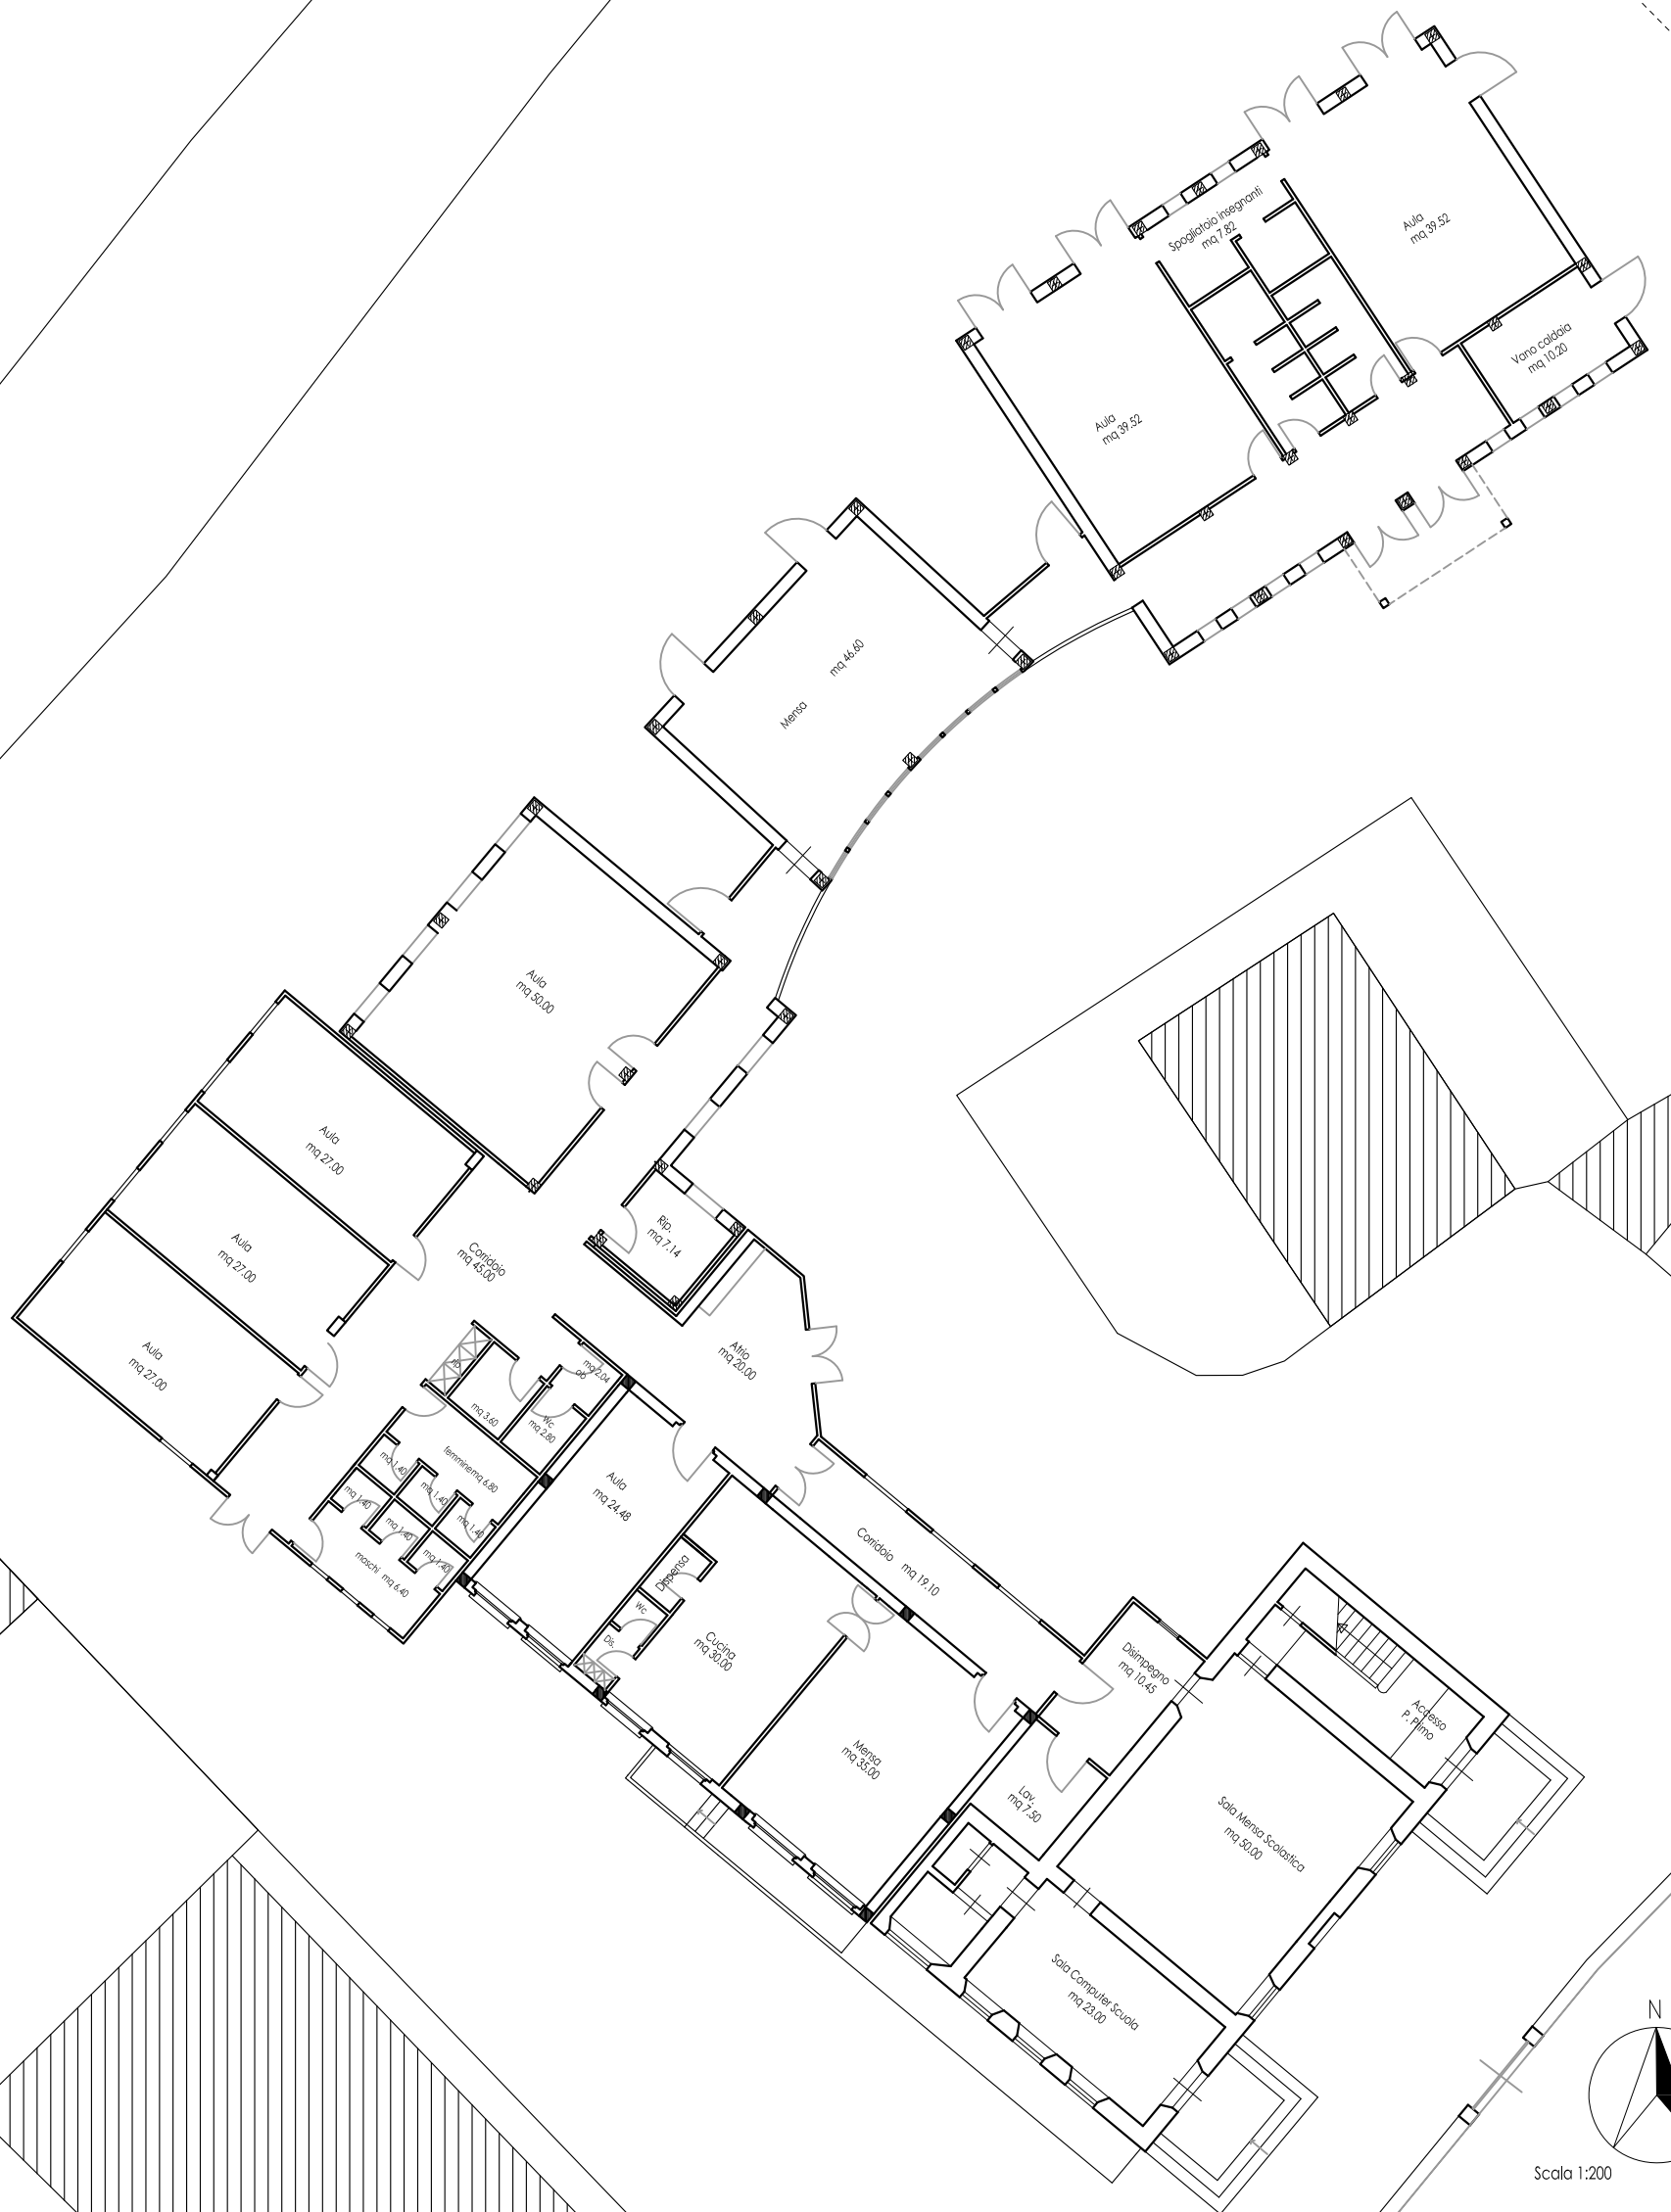

Scala 1:200